
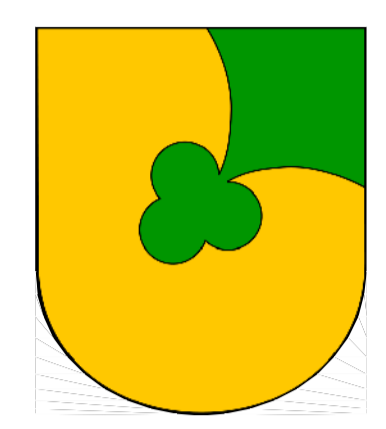


# ODŮVODNĚNÍ ÚZEMNÍHO PLÁNU TRPÍK

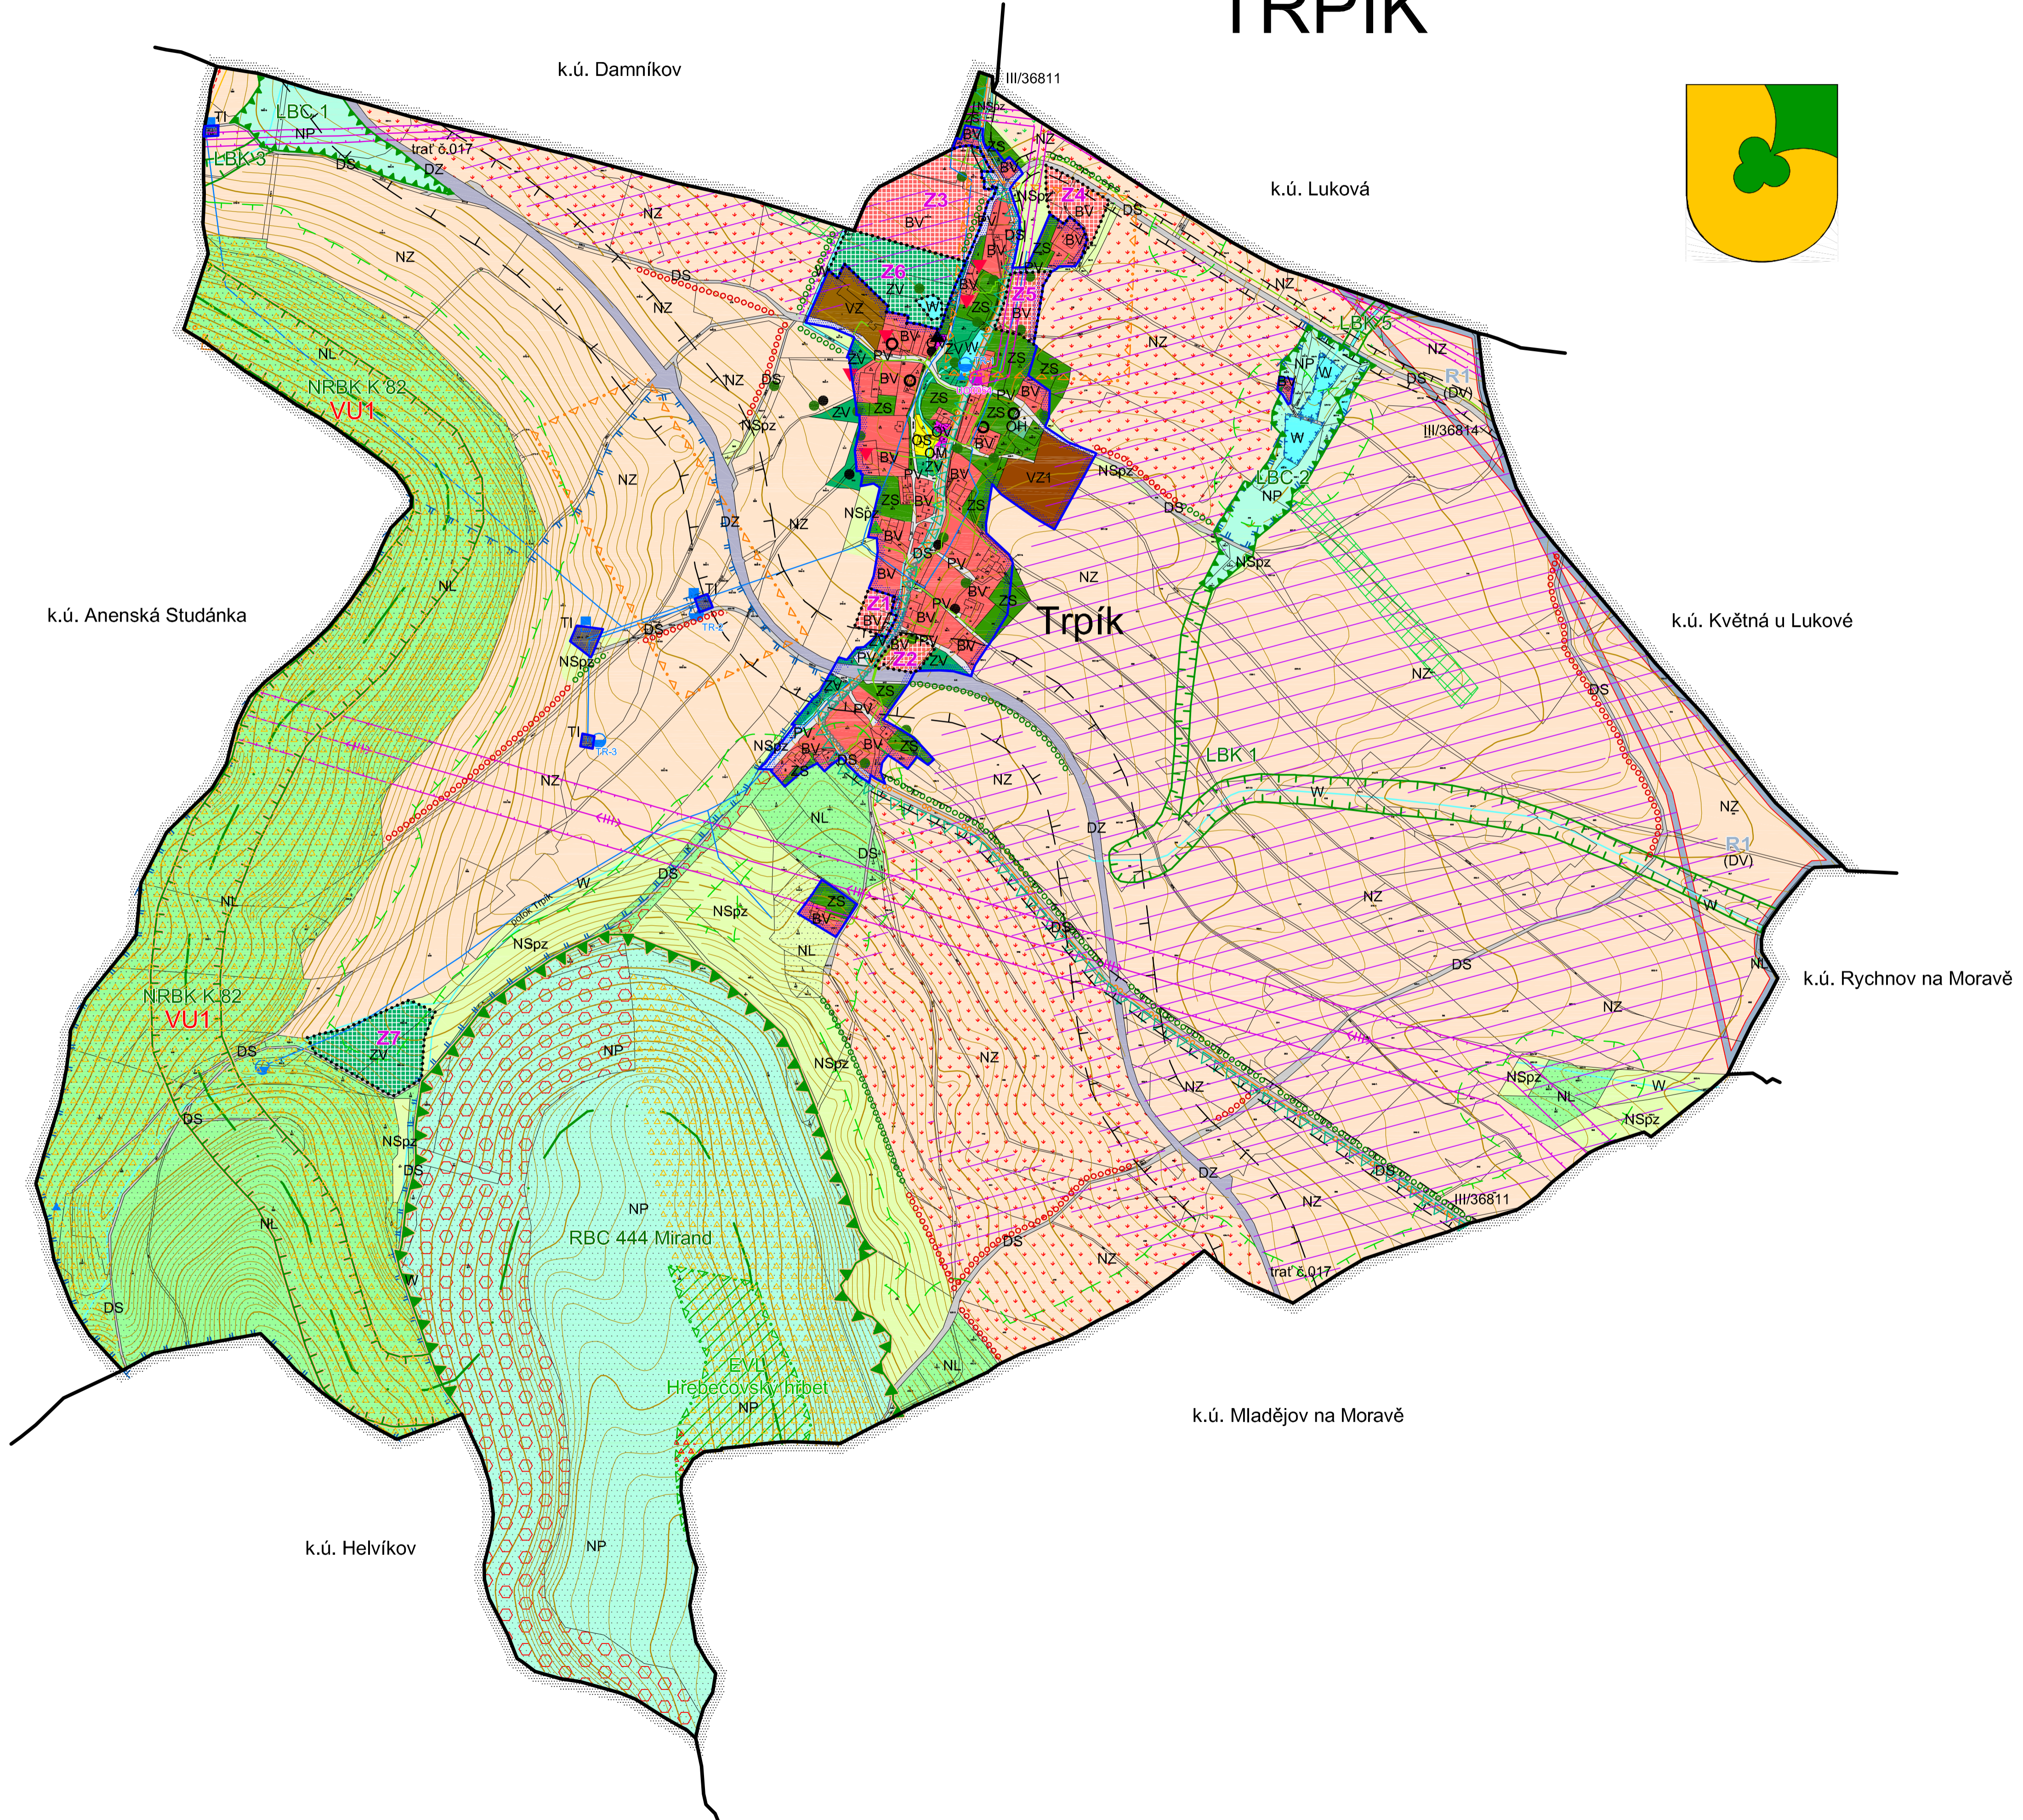

## LEGENDA:

STAV	NÁVRH	ÚZEMNÍ REZERVA	
			<b>HRANICE ÚZEMNÍCH JEDNOTEK</b>
			Hranice řešeného území
			Hranice zastavěného území ke 25. 6. 2013
			Hranice zastavitelných ploch (Z)
<b>PLOCHY S ROZDÍLNÝM ZPŮSOBEM VYUŽITÍ</b>			
BV	BV		Plochy bydlení - v rodinných domech - venkovské
OV			Plochy občanského vybavení - veřejná infrastruktura
OM			Plochy občanského vybavení - komerční zařízení malá a střední
OS			Plochy občanského vybavení - tělovýchovná a sportovní zařízení
OH			Plochy občanského vybavení - hřiště
VZ			Plochy výroby a skladování - zemědělská výroba
VZ1			Plochy výroby a skladování - zemědělská výroba - zahrádknictví
TI			Plochy technické infrastruktury - inženýrské sítě
ZS			Plochy zeleně - soukromá a vyhrazená
ZV	ZV		Plochy veřejných prostranství - veřejná zeleň
PV			Plochy veřejných prostranství
DS			Plochy dopravní infrastruktury - silniční
DZ			Plochy dopravní infrastruktury - železniční
		(DV)	Plochy dopravní infrastruktury - vodní (koridor pro průplavní spojení D-O-L)
W			Plochy vodní a vodohospodářské
NL			Plochy lesní
NSpZ			Plochy smíšené nezastavěného území - přírodní, zemědělské
NZ			Plochy zemědělské
NP			Plochy přírodní
<b>TECHNICKÁ INFRASTRUKTURA</b>			
			Vodovodní řad
			Vodojem / čerpací stanice vodovodu
			Vodárensky využívaný vodní zdroj - vrt, pramen
			Pramen
			Telekomunikační kabelové vedení
			Vrchní elektrické vedení VN
			Vrchní elektrické vedení ZVN
			Trať stanice
			Plynovod STL
<b>VEŘEJNĚ PROSPĚŠNÉ STAVBY A OPATŘENÍ</b>			
	VU1		Založení prvku ÚSES - NRBK K 82
<b>LIMITY VYUŽITÍ ÚZEMÍ, OCHRANA HODNOT ÚZEMÍ</b>			
			Osa nadregionálního biokoridoru
			Nadregionální biokoridor
			Regionální biocentrum
			Lokální biokoridor
			Lokální biocentrum
			Interakční prvek, větrolam
			Natura 2000 - Evropsky významná lokalita Hřebečovský hřbet
			Plochy PUPFL
			Lesy zvláštního určení
			Lesy ochranné
			Pásmo 50 m od hranice PUPFL
			Ochranné pásmo silnic
			Ochranné pásmo železnice, včetně OP kabelového telekomunikačního vedení
			Ochranné pásmo elektroizolace
			Ochranné pásmo vodního zdroje I. stupně
			Ochranné pásmo vodního zdroje II. stupně
			Hranice CHOPAV Východočeská křída
			Poddolované území
			Urbanisticko-estetický problém (zchátralý objekt, skládka atd.)
			Památný strom
			Významný strom
			Nemovitá kulturní památka
			Památka místního významu - sakrální, pietní
			Památka místního významu - stavebně hodnotné objekty
			Doplňení chodníku
			Značená cyklotrasa
			Značená turistická stezka
			Investice do půdy
			Hlavní odvodňovací zařízení
			Plochy se zákazem realizace nových studen a omezením terénních zásahů
			Plochy s vyloučením pěstování erozně nebezpečných plodin
			Protierozní a protipovodňové opatření - ochranné zatravnění
			Protierozní a protipovodňové opatření - zasakovací travnatý pás (ZPAS 146)

Celé řešené území je územím s archeologickými nálezy (ÚAN II a III), leží v PLO Českomoravské mezihorí, v oblasti krajinného rázu, v ochranném pásmu letiště (letištního radiolokačního prostředí) a ochranné zóně NRBK K 82 (kromě zastavěného území a zastavitelných ploch).

**ODŮVODNĚNÍ ÚZEMNÍHO PLÁNU TRPÍK**  
**KOORDINAČNÍ VÝKRES**

1

Projektant:  
**REGIO, projektový ateliér s.r.o.**

**REGIO**  
s.r.o.  
PROJEKTOVÝ ATELIER  
HRADEC KRÁLOVÉ

Autorský kolektiv: Ing. arch. Jana Šejmlová, RNDr. Lukáš Zemánek, Ph.D., Ing. Zlata Macháčová, Lucie Hostáková, Pavel Kupka, Jan Harčarik, Ing. Zuzana Baladová

Digitální zpracování: AutoCAD Civil 3D 2008

Objednatel: Obec Trpík Projednávaný návrh: Říjen 2013

Měřítko: 1 : 5 000 Vydání ÚP: Červen 2014